
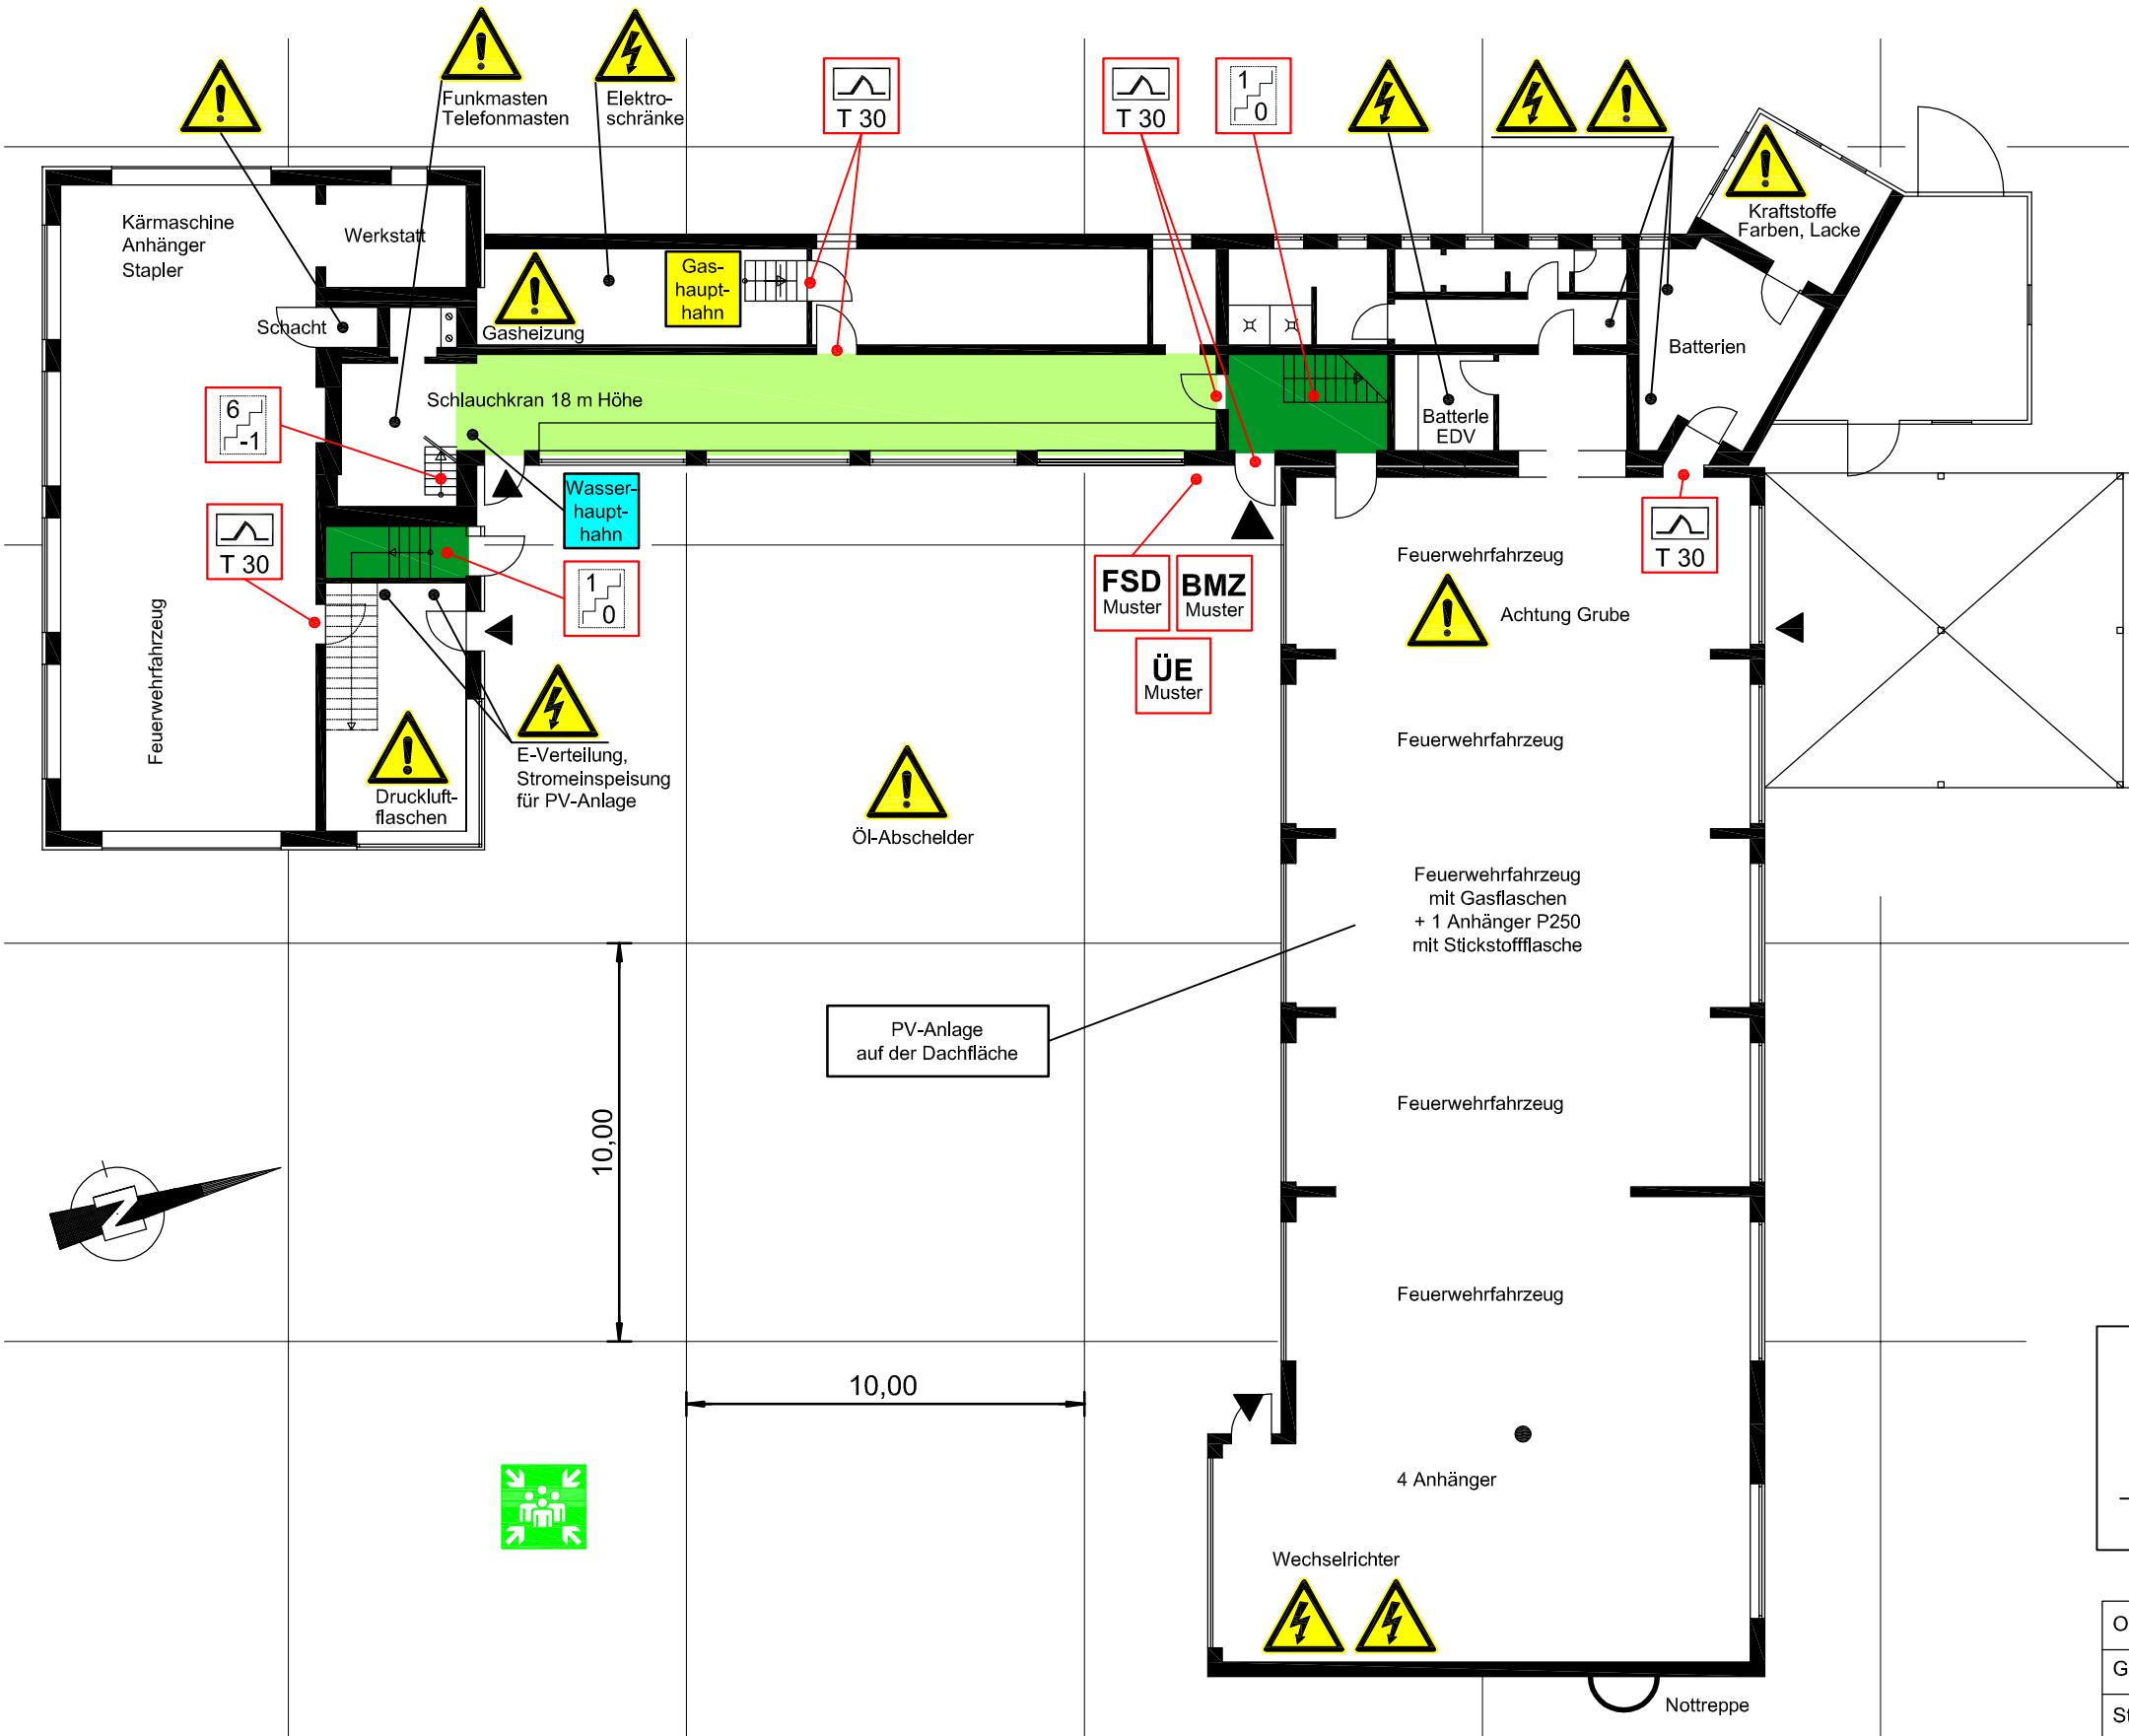


FEUERWEHREINSATZPLAN

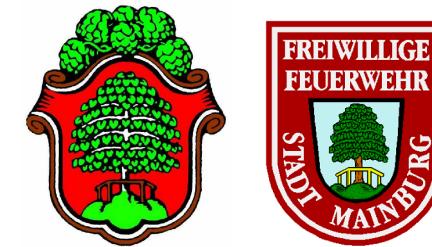

Symbollegende:

	vertikaler Rettungsweg (Treppenraum)
	horizontaler Rettungsweg
	Hauptzugang Feuerwehr
	Gebäudeeingang
	Feuerschutztür
	Treppenraum, ohne Feuerwiderstand
	Feuerwehrschlüsseldepot (Muster)
	Brandmeldezentrale (Muster)
	Übertragungseinrichtung
	Gefahrenstelle
	gefährliche elektrische Spannung
	Hinweis auf Gas-haupt-hahn
	Hinweis auf Wasser-haupt-hahn
	Sammelstelle

Objekt: Bahnhofstr. 4a, 84048 Mainburg

Gebäude: Freiwillige Feuerwehr Erdgeschoss

Stand: Juli 2010 Planversion: 02

Planersteller:

Musterplan der Stadt Mainburg