


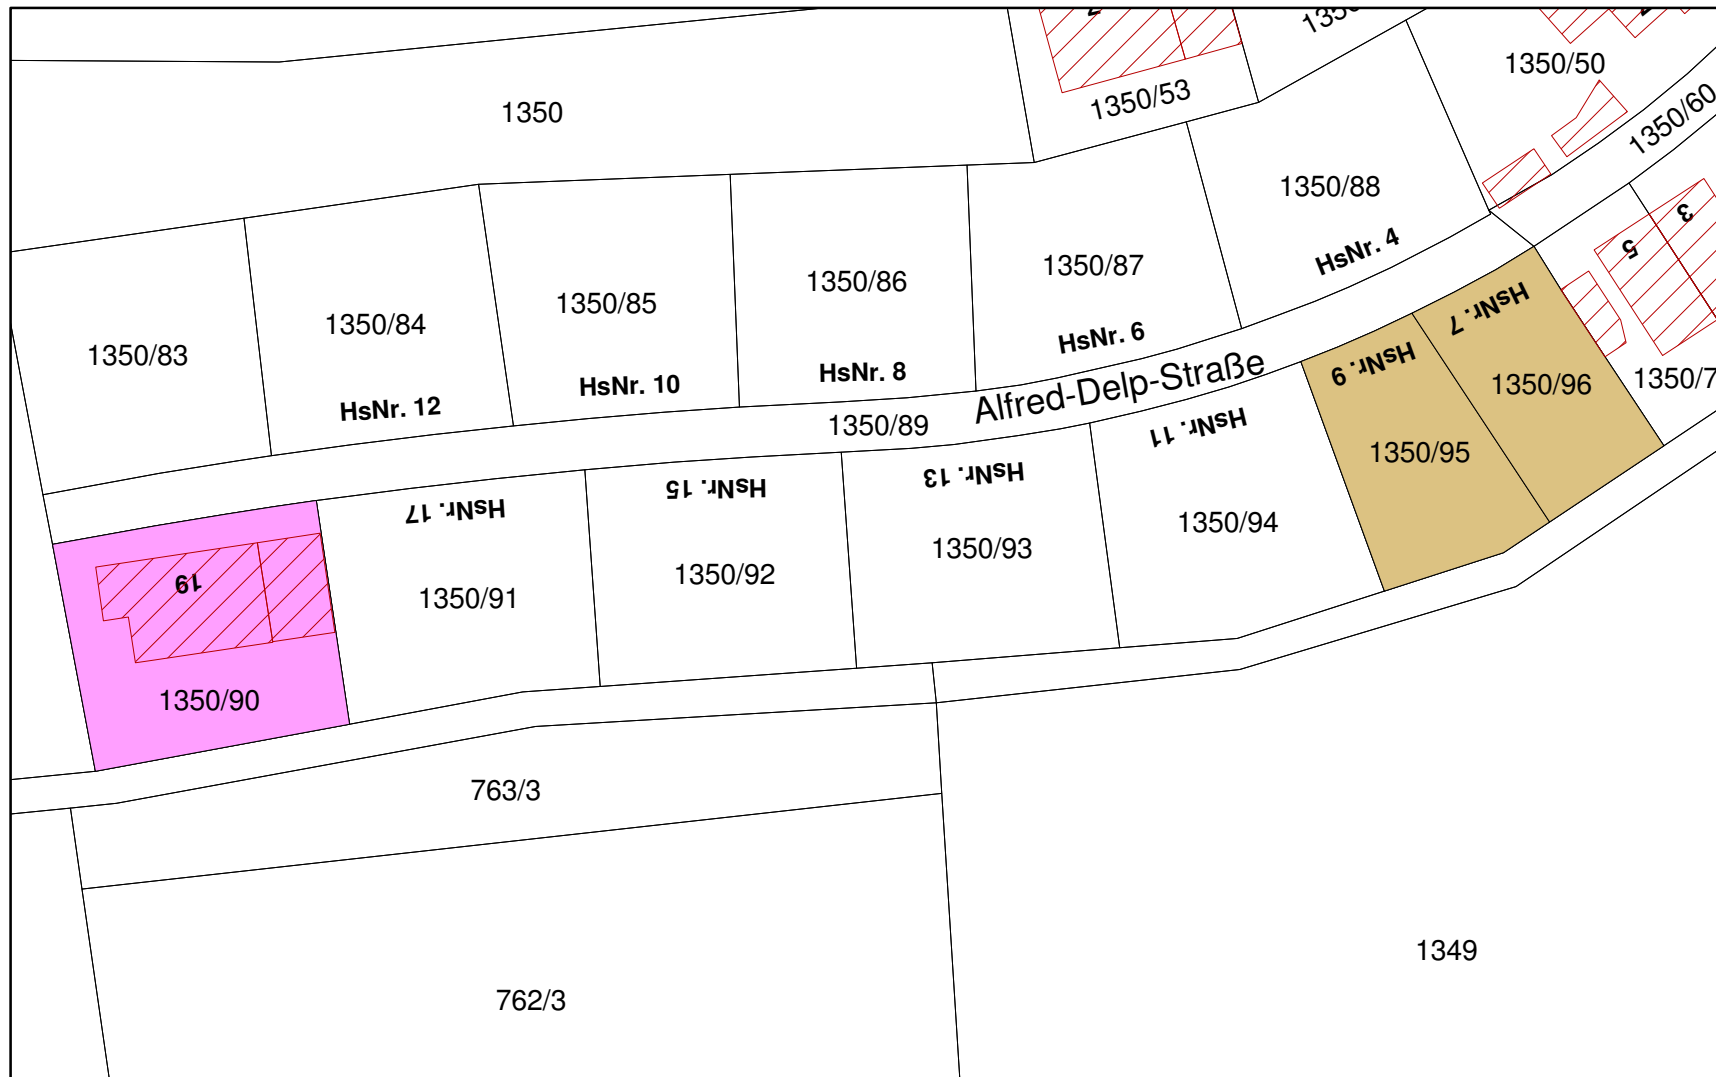

Legende

- GAB-Stufe I (0,22)
- GAB-Stufe II (0,35)
- GAB-Stufe III (0,45)
- GAB-Stufe IV (0,55)
- Gebäudeflächen

Schneider & Zajontz

Gesellschaft für kommunale Entwicklung mbH

Stadt Mainburg
 Erweiterung GAB-Karten
 Karte 6
 Alfred-Delp-Straße
 Mainburg
 M 1:750
 Stand: Nov. 2018