


Legende

- Gebäude
- Flurstücke
- Untersuchungsgebiet nach § 141 Abs 3 BauGB
- Sanierungsgebiet "Innenstadt Mainburg" nach § 142 Abs. 1 und 3 BauGB

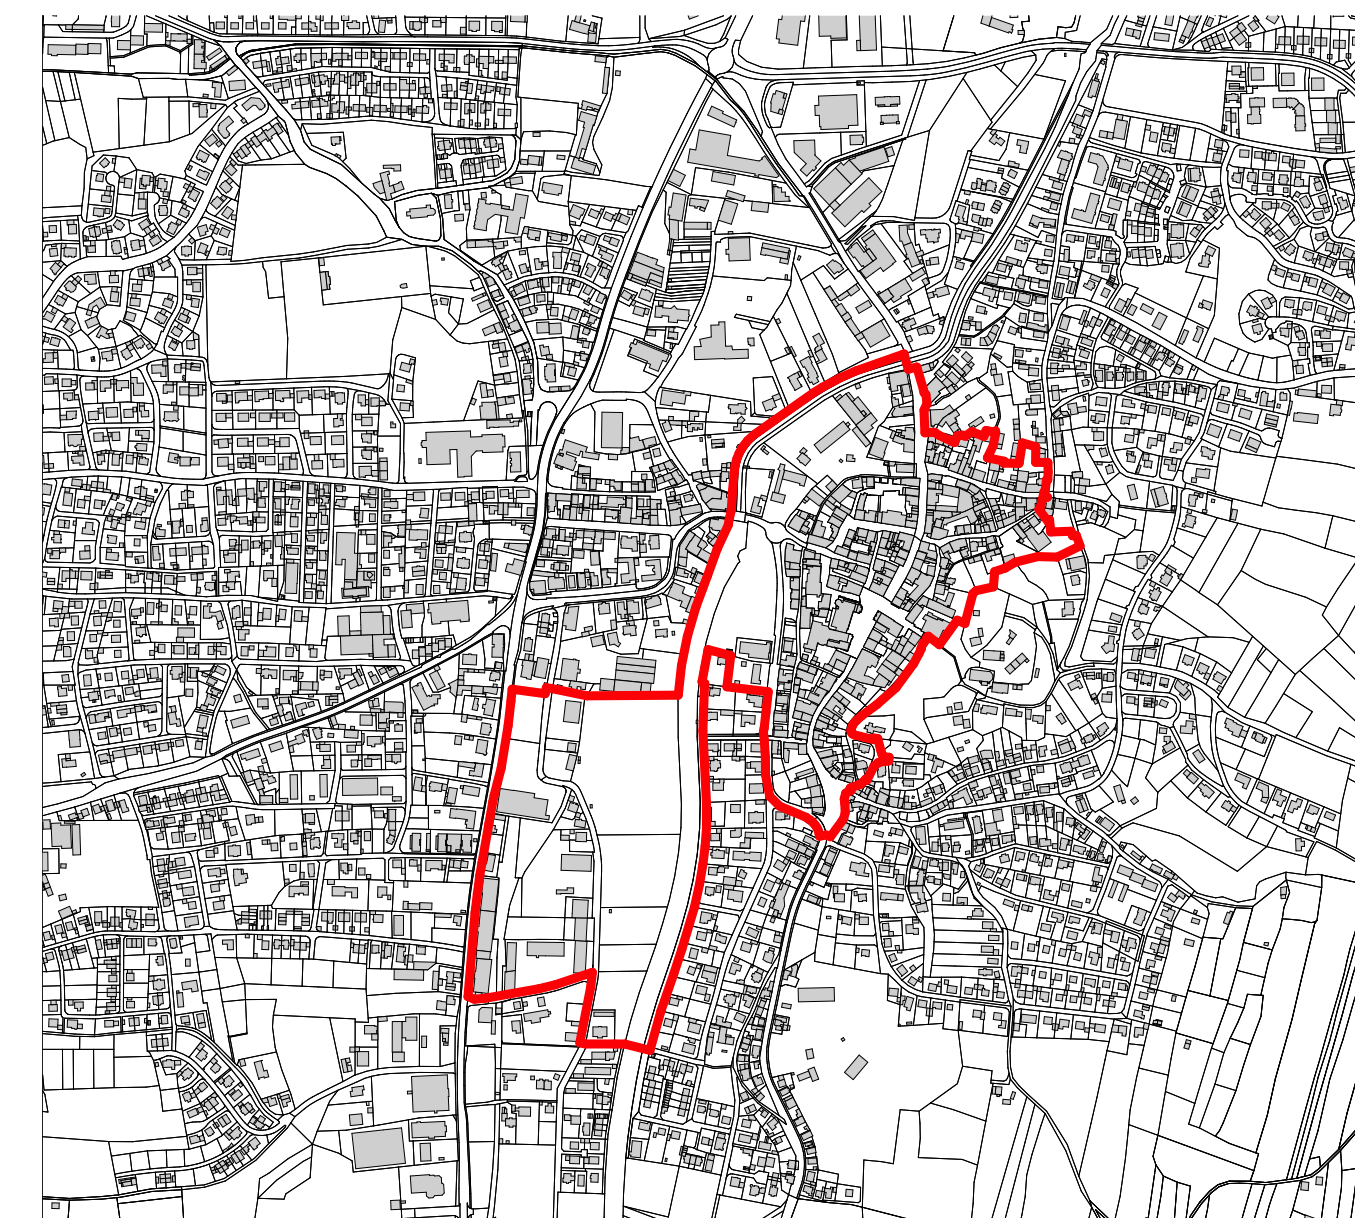

VORHABEN:		BEARBEITUNG:	
BAUHERR / AUFTRAGGEBER: Stadt Mainburg		Datum: 26.04.2022	
PLANVERFASSER: DRAGOMIR STADTPLANUNG		GEZEICHNET:	
PLANUNGSPHASE: Sanierungsgebiet "Innenstadt Mainburg"		GEPRÜFT:	
PLANTITEL: Anlage 1		MASSSTAB: 1:2000	
		PLAN NR.: 1	

Marktplatz 1-4
84048 Mainburg

Nymphenburger Straße 29
80335 München