


Flucht- und Rettungsplan

Verhalten bei Unfällen Ruhe bewahren

1. Unfall melden  112

Telefon:

 - Wo geschah es?
 - Was geschah?
 - Wie viele verletzt?
 - Welche Arten von Verletzungen?
 - Warten auf Rückfragen!
2. Erste Hilfe 
3. Weitere Maßnahmen 

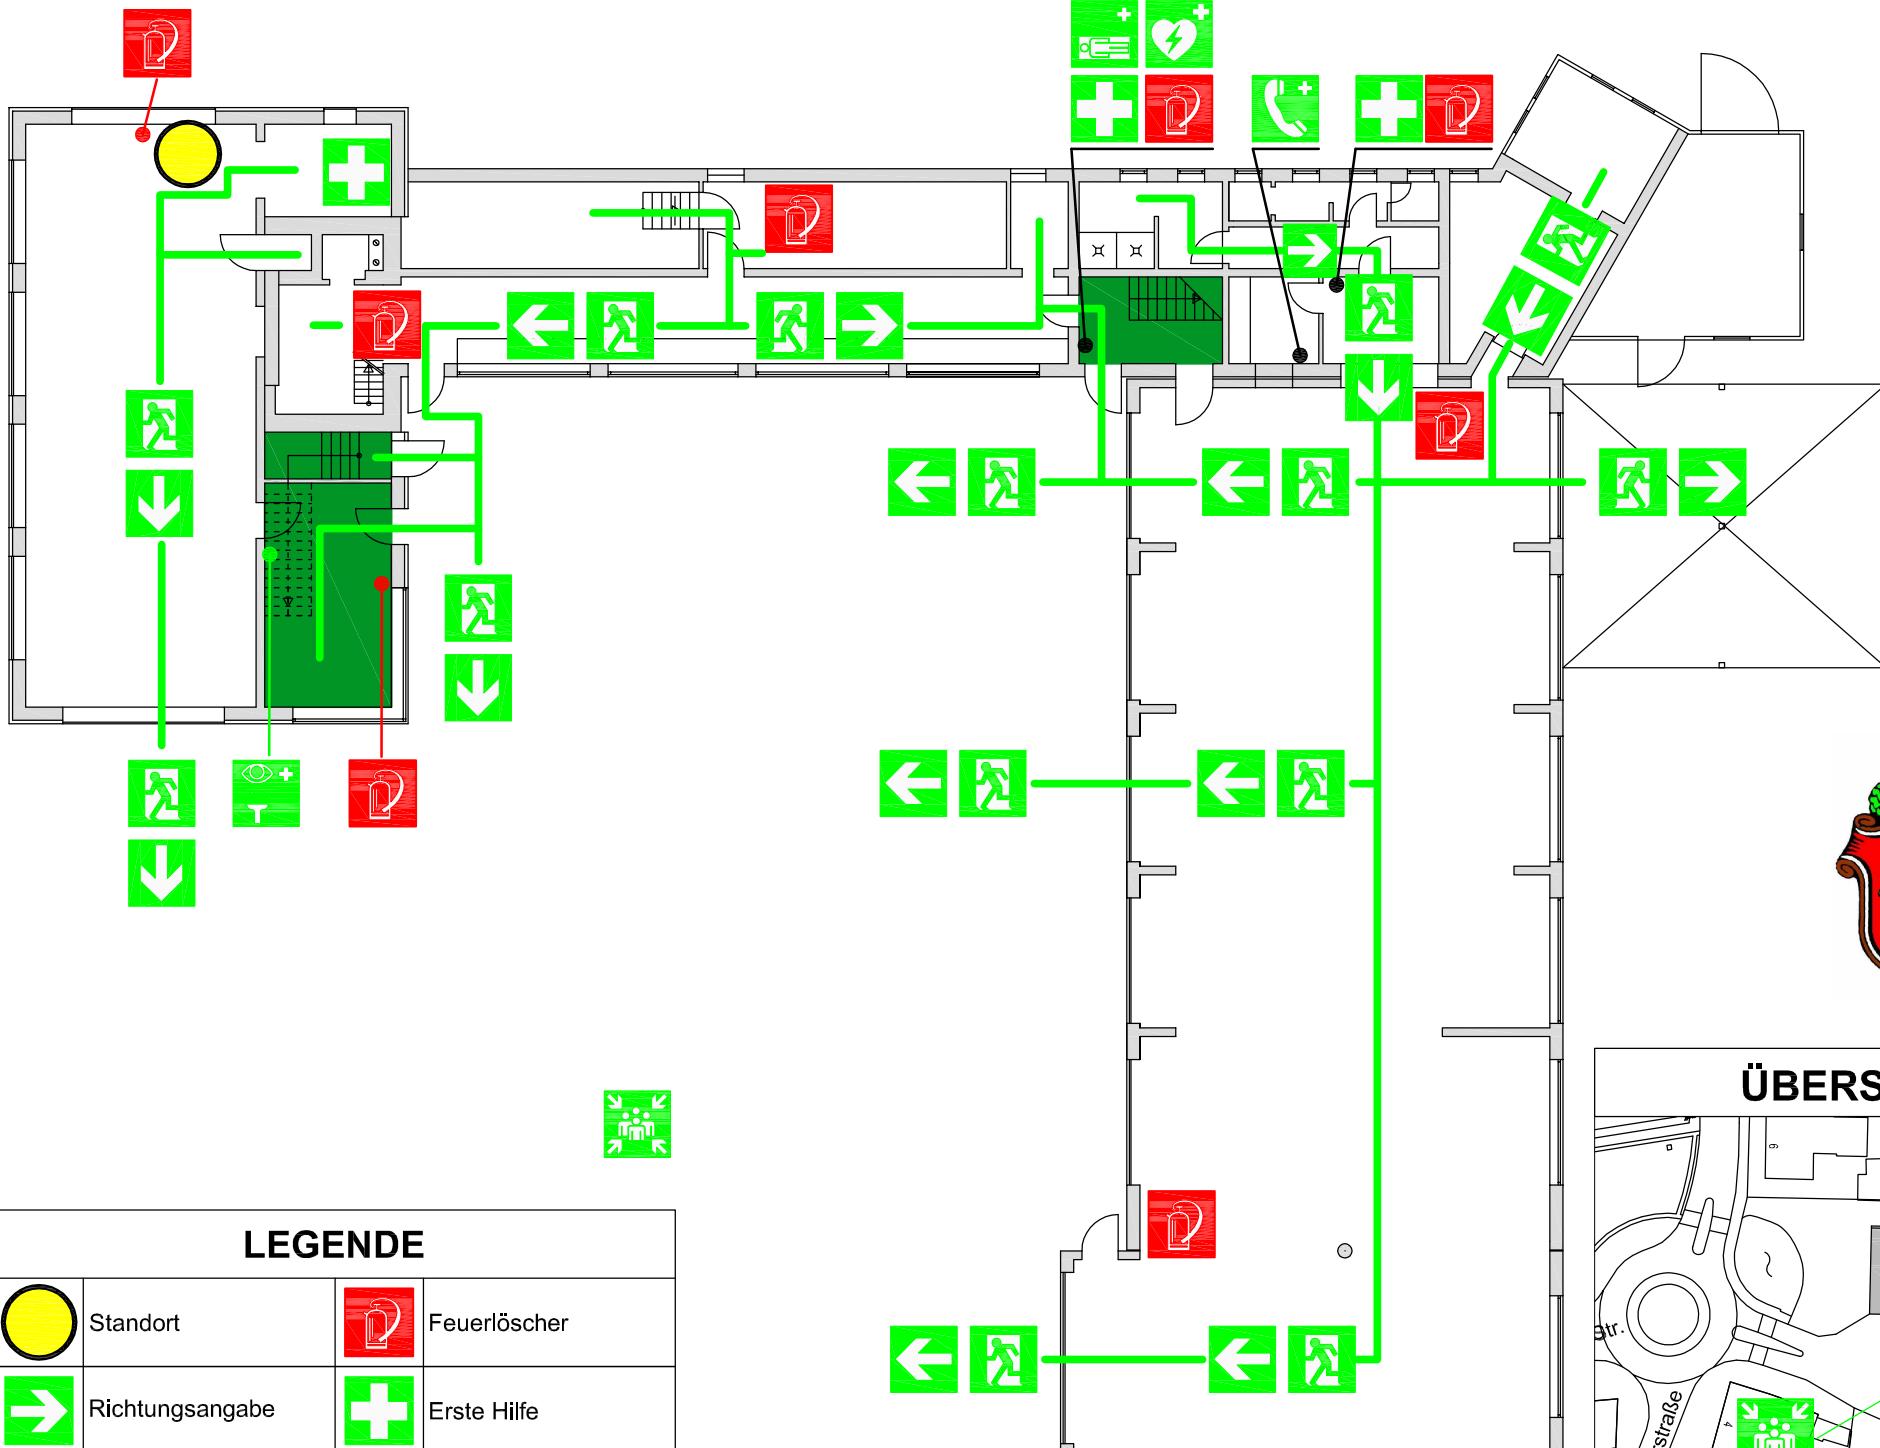


Verhalten im Brandfall Ruhe bewahren

1. Brand melden  112

Telefon:

 - Wer meldet?
 - Was ist passiert?
 - Wie viele sind betroffen/verletzt?
 - Wo ist etwas passiert?
 - Warten auf Rückfragen!
2. In Sicherheit bringen 
3. Löschversuch unternehmen 

LEGENDE			
	Standort		Feuerlöscher
	Richtungsangabe		Erste Hilfe
	Rettungsweg / Notausgang		Notruftelefon
	Sammelstelle		Defibrillator
	Augenspüleinrichtung		Krankentrage
	Rettungsweg		Treppenräume im Verlauf von Rettungswegen

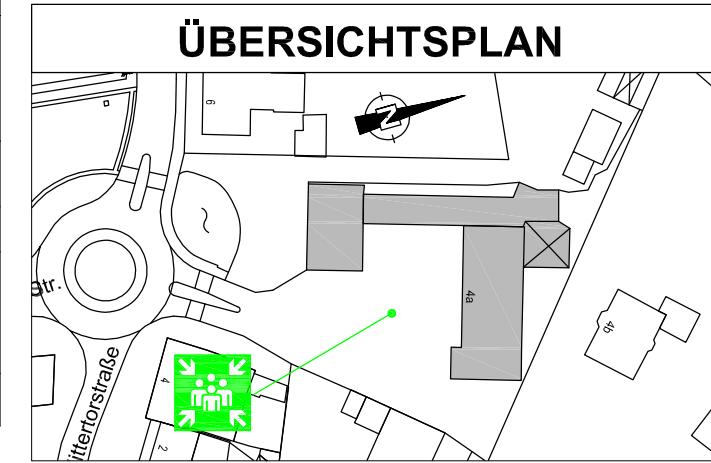

Objekt: Bahnhofstr. 4a, 84048 Mainburg	Stockwerk: Erdgeschoß
Gebäude: Feuerwehr Mainburg	Stockwerk: Erdgeschoß
Stand: August 2010	Planversion: 02
Planersteller: Musterplan der Stadt Mainburg	

